

関市文化会館 大ホール照明設備一覽

◆照明操作卓	
Panasonic製	PAREITUS-γ
外部記憶	SDカード(オリジナル、JASC II)
フェーダ段数	3段プリセット
プリセットフェーダ数	80ch ピアノSW(+/-モード)
サブマスタフェーダ数	20ch 50ページ ピアノSW(+/-モード)
マルチフェーダ数	10ch
シーン再生機能	1000シーン(0.1~999.9)
調光制御信号	DMX512(USITT1990)、イーサネット(10BASE-T/100BASE-TX)

◆舞台照明設備					
設備名称	容量 × 回路数	コンセント形状	1回路当り口数		
UHO	30A × 16回路	20C	5口	500Wハロゲン × 20灯 × 4色	71、72、63、22
LHO	40A × 8回路	30C	1口	300Wハロゲン × 20灯 × 4色	72、59、22、40
1~3 BORDER(文字付)	30A × 8回路(上下・中分け) (1、3BoコンセントBOX有 切替)	- 20C	- 2口	200W × 22灯 × 4色	W、78、72、W
1~3 SUS	30A × 12回路	20C	2口	1kwトツ × 上下各6台 1kwフレネル × 5台 × 2色	回路1 直/調切替
天反ライト(1SUS切替)	30A × 12回路	-	-	500Wハロゲン × 46灯	
客席SUS(電動昇降)	30A × 12回路	20C	2口	1kwトツ × 8台、1kwフレネル × 6台	
Front	30A × 上下各8回路	20C	2口	1kwトツ × 3台 × 4色(上、中、下、縦) 1kwトツ × 2台	
Ceiling	30A × 15回路	20C	2口	1.5kwトツ × 30台	1台故障につき、使用不可
Tormen	30A × 上下各2回路	20C	2口	1kwトツ × 2台 × 2	
Foot	30A × 4回路	20C	1口	60W × 24灯 × 4色	W、W、72、78
花道Foot	30A × 上下各2回路	20C	1口	60W × 18灯 × 2色	W、78
FC	30A × 上下各10回路	30C	1口		回路1 直/調切替
FC(前)	30A × 2回路	30C	2口		
FC(奥)	30A × 7回路	30C	1口		回路5 直/調切替
FC(花道)	30A × 上下各2回路	30C	1口		
FC直(60A)	60A × 上下各2回路	60C	1口		
Center PIN(クセノン)				2kw × 2台	

◆移動器材	
1kwトツ	16
1kwフレネル	16
500Wトツ	10
500Wフレネル	10
ELLI 500W	1
Effect 1kw	1
先玉 OL4、OL6、OL8、OL10	各1台
三脚スタンド(キャスター付)	8
ロースタンド	8
3連アーム	10
ベース(三角タイプ)	9
ベース(円タイプ)	10
ハンガー	60
ボーダーハンガー	10
ミラーボール(尺玉)	1
Effect Glass Mat	各種
ディスクマシン	1
ストロボ	2

◆電源ケーブル			
30C ⇒ 30C(旧) 5m	4	20C ⇒ 20C 3m	20
30C ⇒ 30C(旧) 10m	6	20C ⇒ 20C 5m	20
		20C ⇒ 20C 10m	6
30C ⇒ 30C × 2(旧)	5	20C ⇒ 20C × 2	40
30C ⇒ 20C 5m	20		
30C ⇒ 20C × 2	10		
平 ⇒ T	7		
60C ⇒ 30C × 2	4	※20C ⇒ T	56

照明設備	DIM No.	
ポーターライト		
1B	W	1、2 奇数-上・下
	78	3、4 偶数-中
	72	5、6
	W	7、8
2B	W	11、12
	78	13、14
	72	15、16
	W	17、18
3B	W	21、22
	78	23、24
	72	25、26
W	27、28	
アッパー水平ライト		
UH	71	91、95、99、103
	72	92、96、100、104
	63	93、97、101、105
	22	94、98、102、106
ロア水平ライト		
LH	72	111(上)、115(下)
	59	112(上)、116(下)
	22	113(上)、117(下)
	40	114(上)、118(下)
客席サスペンションライト		
客S	1	281
	2	282
	3	283
	4	284
	5	285
	6	286
	7	287
	8	288
	9	289
	10	290
	11	291
	12	292
サスペンションライト		
1S	● 1	31 下手
	2	32
	3	33
	4	34
	5	35
	6	36
	7	37
	8	38
	9	39
	10	40
	11	41
	12	42 上手
2S	● 1	51
	2	52
	3	53
	4	54
	5	55
	6	56
	7	57
	8	58
	9	59
	10	60
	11	61
	12	62
3S	● 1	71
	2	72
	3	73

照明設備	DIM No.		
サスペンションライト			
3S	4	74	
	5	75	
	6	76	
	7	77	
	8	78	
	9	79	
	10	80	
	11	81	
	12	82	
	フロントサイドスポット		
	FR (上手)	上×2 (1)	151
		上段 (2)	152
中段 (3、4)		153、154	
下段 (5、6)		155、156	
FR (下手)	上×2 (1)	161	
	上段 (2)	162	
	中段 (3、4)	163、164	
	下段 (5、6)	165、166	
FR (下手)	上×2 (1)	171	
	上段 (2)	172	
	中段 (3、4)	173	
	下段 (5、6)	174	
シーリングスポット			
CL	1	175	
	2	176	
	3	177	
	4	178	
	5	179	
	6	180	
	7	181	
	8	182	
	9	183	
	10	184	
	11	185	
	12	186	
	13	187	
	14	188	
	15	189	
トーマタルスポット			
TOR (上手)	上段 (1)	191	
	下段 (2)	192	
TOR (下手)	上段 (1)	193	
	下段 (2)	194	
フロアコンセント			
FC (上手)	● 1	201	
	2	202	
	3	203	
	4	204	
	5	205	
	6	206	
	7	207	
	8	208	
	9	209	
	10	210	
FC (下手)	● 1	211	
	2	212	
	3	213	
	4	214	
	5	215	
	6	216	
	7	217	
	8	218	
	9	219	
	10	220	

照明設備	DIM No.	
フロアコンセント		
FC (奥)	1	231
	2	232
	3	233
	4	234
	● 5	235
	6	236
	7	237
FC (前)	1	241
	2	242
花道FC (上手)	1	251
花道FC (下手)	2	252
花道FC (上手)	1	253
花道FC (下手)	2	254
フットライト		
F	W	261
	W	262
	72	263
	78	264
花道F (上手)	W	271
花道F (上手)	78	272
花道F (下手)	W	273
花道F (下手)	78	274
天反		
天反		301
	天板①	302
		303
		304
	天板②	305
		306
		307
	天板③	308
		309
		310
	天板④	311
		312
客席灯		
客席灯	1	313
	2	314
	3	315
	4	316
	5	317
	6	318
	7	319
	8	320
	9	321
	1F出入口	293 誘導灯連動
	2F出入口	294 誘導灯連動

シーリング 8台×3色 + 6台×1色	
A	171、175、181、185
B	172、176、180、184
C	173、177、179、183
D	174、178、182
シーリング 6台×5色	
A	171、176、181
B	172、177、182
C	173、178、183
D	174、179、184
E	175、180、185

※ ● … 直・調切替え回路

UHO 16回路 71 72 63 22 (500wハロゲン×各20灯) 71(91,95,99,103) 72(92,94,100,104) 63(93,97,101,105) 22(94,98,102,106)

LHO 上下各4回路 72 59 22 40 (300wハロゲン×各20灯) 72(111,115) 59(112,116) 22(113,117) 40(114,118)



Sus1~3 各12回路 (1kw) 1sus(31~42) 2sus(51~62) 3sus(71~82) 反響板天板 1 2回路 (500Wハロゲン×46灯)



Border 1~3 各8回路(1,3のみ上下4回路切り替え) W 72 78 W (200w×各22灯)

Tor 上下各2回路 (1kw)

Front 上下各8回路 (上中下縦 1kw凸) (上×2 1kw凸)

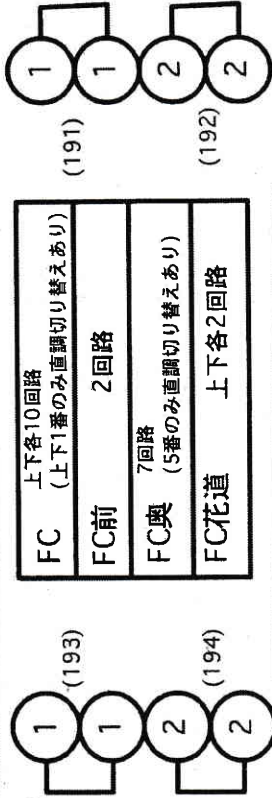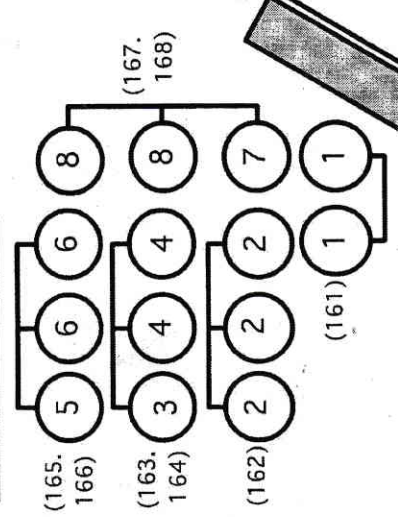


Foot 4回路 W 72 78 (60w×各24灯)


花道Foot 上下各2回路 W 78 (60w×各18灯)

客Sus 12回路 (1kw) (281~292)

"カッコ内ナンバーはディマナーナンバーです"

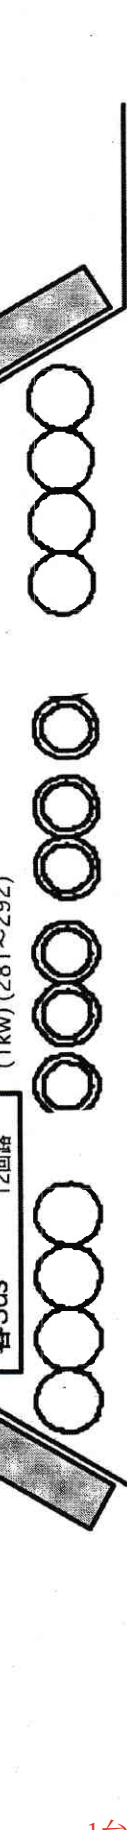

ceiling 15回路 (1.5kw)

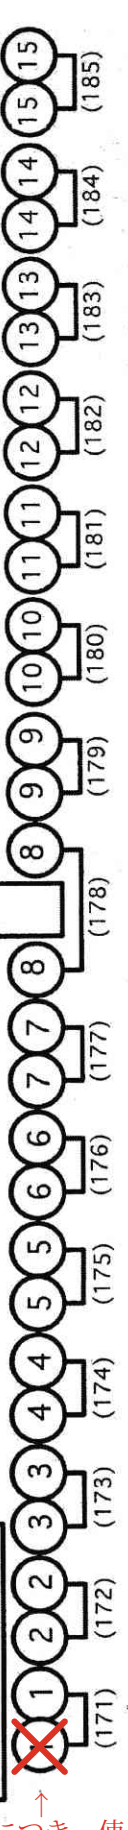

↑ 1台故障につき、使用不可